

Перв. примен.

Справ. №


Подп. и дата

Инв. № дубл.

Взам. инв. №

Подп. и дата

Инв № подл.

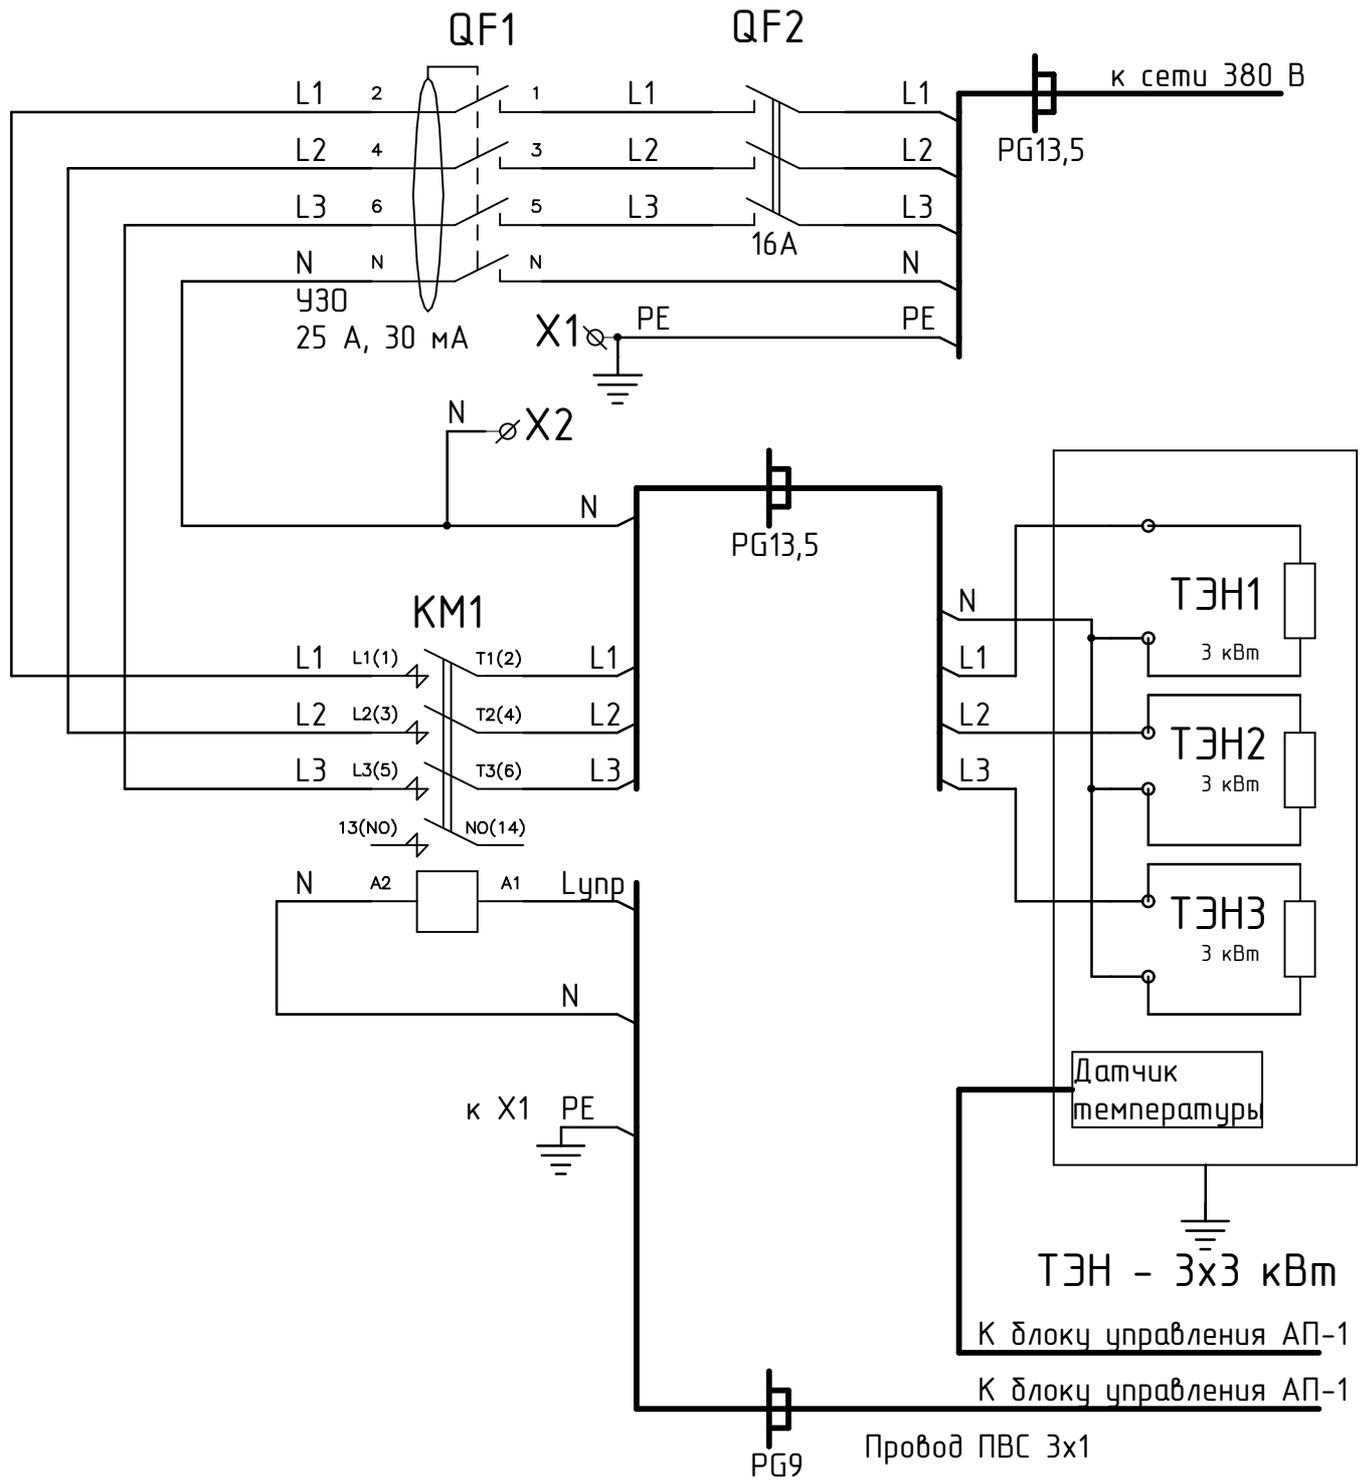

ТЭН заземлять медным проводом диаметром не менее 2,5 мм

АП-1 01.03.005 ЭЗ

Блок управления
нагревателями
Схема электрическая
принципиальная

Лит.	Масса	Масштаб
Лист		Листов

Изм.	Лист	№ докум.	Подпись	Дата
Разраб.				
Пров.				
Т. контр				
Н. контр				
Утв.				